13809700ב

חוק התכנון והבניה, התשכ"ה–1965
בקשה להיתר בניה או לשימוש במקרקעין

חוק התכנון והבניה, התשכ"ה–1965
תקנות התכנון והבניה (בקשה להיתר תנאיו ואגרות), התש"ל–1970

טופס 1
תקנה 2(א)

ועדה מקומית לתכנון ובניה רשות רישוי: גולן	מס' בקשה:	מס' תיק: 138/2097

תאור הנכס

כתובת: שם הישוב	שם הרחוב	מס' בית	סמל ישוב	סמל רחוב	גוש	חלקה	מגרש	התכנית/יות החלה/ות במקום
חד נס					20100		40	

מיפרט

	השם: משפחה	פרטי	מס' זהות או רישומו של תאגיד	המען: רחוב	מס' בית	ישוב+מיקוד	מס'	טלפון / פקסימיליה
המבקש	ניר	לאה ומשה	5228178	כפר קהילתי חד נס רמת הגולן 12950				ט. 06-921498 פ.
בעל הזכות בנכס: בעלות ☒ חכירה ☐ אחר ☐	ברקלים	אהרון	306770637	בן יהודה	12/4	חיפה		ט. 04-537693 פ.
עורך הבקשה הראשי	ברקלים	אהרון	306770637	בן יהודה	12/4	חיפה		ט. 04-537693 פ.
מתכנן שלד הבנין								ט. פ.

תאור הבקשה:

שימוש עיקרי: ☐ מגורים ☐ מסחרי ☐ בידור ☐ תעשיה ☒ מלאכה B ☐ חקלאי ☐ משרדים ☒ מלונאות A ☐ נופש וספורט ☐ בניני ציבור ☐ שמוש אחר

סוג העבודה או השימוש המוצעים: ☒ בנין חדש B ☒ תוספת לבנין A ☐ שינוי בבנין ☐ תיקונים ☐ הריסה ☐ שינוי בשימוש ממטרה: .... למטרה: ....

האם הבניה היא עבור: ☐ משרד ממשלתי ☐ רשות מקומית ☐ מוסד ציבורי ☒ גורם פרטי ☐ בנה ביתך ☐ אחרת ....

שטח: המגרש/חלקה: 1934 מ"ר. שטח הבניה הכולל המבוקש: מ"ר 66.98 A ~~32.56 B~~ % בניה 3.0 ~~1.7~~

9/04/95

חומרי הבניה

סוג הבניה: ☒ רגילה ☐ מתועשת ☐ להרכבה ☐ בית מוכן ☐ אחר

קירות חיצוניים: ☒ בטון מזוין ☒ בלוקים ☐ אבן טבעית ☐ לבנים שרופות ☐ חומר אחר ....

חומר גימור: ☐ אבן מלאכותית ☐ אבן טבעית ☒ טיח ☐ זכוכית ☐ חומר אחר ....

תקרות: ☐ בטון מזוין ☒ עץ ☐ חומר אחר ....

גג: ☐ בטון מזוין ☒ רעפים ☐ אסבסט ☐ טיח ☐ חומר אחר ....

גדרות: ☐ אבן טבעית ☐ אבן מלאכותית ☐ בטון ☐ בלוקים ☐ ברזל ☐ עץ ☐ רשת ☐ חומר אחר ....
קיימות .... מ"א מוצעת .... מ"א סה"כ .... מ"א

פרטי הבנין – לשימוש הלשכה המרכזית לסטטיסטיקה

שטח הבניה ברוטו – לפי יעוד

היעוד	פירוט היעוד (כגון דירות לעסקים, מלון וכו')	השטח המבוקש להיתר
למגורים		
להארחה		
לעסקים ולמשרדים		
לבניני ציבור		
לתעשיה ולמלאכה		
למשק חקלאי		
מקלט או מרתף		
מבני עזר		
סה"כ שטח הבניה		

גודל הדירות לפי מספר חדרים

דירות בנות	מספר דירות	מספר מגורים
1 חדר		
2 חדרים		
3 חדרים		
4 חדרים		
5 חדרים		
חדרים		
סך הכל		

מס' היתר הבניה

	תאריך	חודש	שנה
היתר הבניה			
התחלת הבניה			
גמר הבניה			
מספר הקומות (קומת עמודים מפולשת)			

מועצה אזורית גולן
חוק התכנון והבניה תשכ"ה 1965
ועדה מקומית לתכנון ולבניה גולן
היתר בניה מס' 1684
הועדה החליטה לאשר תכנית בניה זו בתנאים הרשומים בגוף ההיתר
בישיבתה מס'
ראש המועצה
מהנדס הועדה

השטחים המבוקשים לבניה בכל מפלס בנפרד (עפ"י תכנית הבניה)

הקומה והמפלס בבנין **	השימושים העיקריים (מ"ר): קוד • — קיים	שימוש • — מוצע	קוד — קיים	יחידות איר' A — מוצע	קוד — קיים	מבנה עזר B — מוצע	סה"כ שטח קיים	סה"כ מ"ר	סה"כ % משטח המגרש	חלקי שירות (מ"ר): מקלט	מתקנים ומערכות טכניות	אחסנה	חניה	מבואות וחדרי מדרגות	קומת עמודים מפולשת	מעברים לכלל הציבור	בליטות	אחר	בניה קיימת	סה"כ מ"ר	סה"כ % משטח המגרש	סה"כ הבנין מ"ר	סה"כ הבנין %	משטחים לא מקורים
קרקע				66.98				66.98	3.0															
~~בניה~~						~~32.56~~		~~32.56~~	~~1.7~~															
סה"כ								א												ב		ג		
מעל הקרקע																								
מתחת הקרקע																								

9/04/95

* יש לרשום קוד ושם השימוש המבוקש בכותרת הדף.
** פירוט נוסף נמצא בדפי ההסבר

הערות: 1. במידה שקיימים יותר משלושה שימושים יש להשתמש בטופס נוסף.
2. במידה ואין מספיק שורות למספר קומות או מפלסים יש להשתמש בטופס נוסף.

הערה:
סה"כ השטחים המבוקשים א+ב = ג
חייבים להיות שווים לשטחים המותרים א1 + ב1 = ג1

השטחים המותרים לבניה בכל המפלסים יחד (עפ"י אסמכתא: חוק, תקנות, תכנית)

אסמכתא	השימושים העיקריים (מ"ר): קוד	קוד	קוד		סה"כ מ"ר	סה"כ % משטח המגרש	חלקי שירות (מ"ר): מקלט	מתקנים ומערכות טכניות	אחסנה	חניה	מבואות וחדרי מדרגות	קומת עמודים מפולשת	מעברים לכלל הציבור	בליטות	אחר	בניה קיימת	סה"כ מ"ר	סה"כ % משטח המגרש	סה"כ השטחים המותרים לבניה מ"ר	%
תכנית ראשית																				
					א1												ב1		ג1	
מעל הקרקע																				
מתחת הקרקע																				

במקרה של בקשה להקלה או לשימוש חורג יש לחתום גם על פירוט הבקשה להלן:

פירוט הבקשה להקלה / לשימוש חורג	נימוקי הבקשה

הנני מצהיר על נכונות הפרטים דלעיל:
12.01.95 — א. ברקלים
תאריך — שם וחתימת עורך הבקשה הראשי

חתימות נוספות:
המבקש: 13.01.95 — מ. ניר
בעל הזכות בנכס: לאה ניר
מתכנן שלד הבנין: 12.01.95 — א. ברקלים

חותמת הועדה המקומית
רשות הרישוי:

חד-נס
כפר שיתופי של תנועת
משקי חרות-בית"ר
להתיישבות שתופית בע"מ

אין לנו [illegible] בתנאי שזו תהיה מתואמת עם [illegible] מי שרכש מאתנו על פיו זכויות כלשהן בשטח, ו/או על כל זכות אחרת העומדת לנו מכח הסכם כאמור ועפ"י כל דין. [illegible] ניתנת אך ורק מנקודת מבט תכנונית.

נבדק מטעם הועדה/רשות הרישוי ע"י:
תאריך 10/5/95

א. מינויים והצהרת המבקש*

1(א). מינוי עורך הבקשה הראשי
אני ממנה בזה את א. ברקלים בעל/ת מס' זהוי 306770637 להיות עורך הבקשה הראשי להיתר, ולייצגני בפני מוסדות התכנון והרשויות המוסמכות בכל הנוגע לטיפול בבקשה להיתר ולקבלתו, לרבות התיקונים ככל שידרשו על ידי הרשויות הנ"ל.

1(ב). מינוי עורכי בקשה (לפי תחומים)
אני ממנה בזאת את:

שמות עורכי הבקשה	תחום פעולה	מען	טלפון	פקס'
1. א. ברקלים	עורך ראשי	בן יהודה 12 חיפה	04-537693	
2.				
3.				
4.				
5.				
6.				
7.				
8.				
9.				
10.				

להיות עורך הבקשה להיתר בתחום הפעולה הנ"ל, ולייצגני בתחום פעולתו בפני מוסדות התכנון והרשויות המוסמכות, בכל הנוגע לטיפול בבקשה להיתר ולקבלתו, לרבות התיקונים ככל שידרשו על ידי הרשויות הנ"ל.

2. מינוי מתכנן השלד
אני ממנה בזה את א. ברקלים בעל/ת מס' זהוי 306770637
כתובת חיפה בן יהודה טל' 537693 פקס' ______
עיר רח' מס' בית
להיות אחראי/ת לתכנון השלד של הבנין שעליו מבוקש ההיתר, להגיש לועדה המקומית/רשות הרישוי המקומית את החישובים הסטטיים לגבי הבניה שעליה מבוקש ההיתר, ולקיים פיקוח עליון על הקמת השלד.

3. מינוי הקבלן האחראי לביצוע הבנין
אני ממנה בזה את ______ בעל/ת מס' זהוי ______
ובעל תעודת רישום מס' ______ בפנקס הקבלנים במדור ______
ובעל רשיון לביצוע העבודה בתוקף עד ______ לבצע את העבודה נשוא ההיתר כמתחייב לפי כל דין.
(אם טרם נתמנה קבלן לביצוע העבודה:)
אני מצהיר כי טרם מסרתי את ביצוע העבודה נשוא ההיתר לידי קבלן, ומתחייב כי אמסור אותה לידי קבלן רשום בפנקס הקבלנים, ככל המתחייב על פי כל דין, ולהודיע זאת לרשות הרישוי המקומית טרם התחלת ביצוע העבודה, ותחימתו של הקבלן תצורף להודעה המפרטת את פרטי רישומו של קבלן.

4. מינוי האחראי לביצוע השלד
אני ממנה בזה את ______ בעל/ת מס' זהוי ______
כתובת ______ טלפון ______ פקס' ______
להיות האחראי/ת לביצוע שלד הבנין.
(אם טרם מונה האחראי לביצוע שלד הבנין:)
אני מצהיר כי טרם מיניתי אחראי/ת לביצוע עבודות הבניה בתחומים (לפרט:) ______ ומתחייב לעשות זאת כמפורט בתקנות, ולהודיע על כך לרשות הרישוי המקומית טרם התחלת ביצוע העבודה. תאריך ______ חתימת המבקש ______

5. מינוי אחראים לביקורת
אני ממנה את הרשומים להלן להיות אחראים לביקורת ביצוע עבודות הבניה, כל אחד בתחום המצויין ליד שמו:

שם האחראי לביקורת	תחום פעולה	מען	טלפון	פקס'
1. א. ברקלים	אחראי ראשי	בן יהודה 12 חיפה	537693	
2.				
3.				
4.				
5.				
6.				
7.				
8.				
9.				
10.				

(אם טרם נתמנו אחראים לבקורת, כולם או חלקם:)
אני מצהיר כי טרם מיניתי אחראי/ים לביקורת ביצוע עבודות הבניה בתחומים (לפרט:) ______ ומתחייב לעשות זאת כמפורט בתקנות, ולהודיע על כך לרשות הרישוי המקומית טרם התחלת ביצוע העבודה. תאריך ______ חתימת המבקש ______

ב. הצהרות

1. הצהרת עורכי הבקשה
אנו החתומים מטה מצהירים בזה:
(1) כל אחד מאתנו מאשר שהאמור לגביו ברשימה שבפיסקא א'1(ב) למעלה הוא נכון.
(2) כל אחד מאתנו מסכים לקבל על עצמו את התפקיד המיועד לו בפיסקא הנ"ל.
(3) אנו מצהירים, כל אחד לגבי תחום פעולתו, שיש לנו את הכישורים המקצועיים לערוך בקשה זו וכי בדקנו את המסמכים הנוגעים לבקשה, לרבות כל תכנית המתייחסת לבקשה, וידוע לנו כי אם הצהרה זו אינה נכונה, הרי היא תחשב כמסירת ידיעה שהיא כוזבת או מטעה בפרט חשוב, כמשמעותה בסעיף 214 לחוק והננו צפויים לעונשים הקבועים לפי כל דין.

אני א. ברקלים (עורך הבקשה הראשי) אחראי/ת לכך שהבקשה על נספחיה נערכה לפי מיטב הידיעה המקצועית ובהתאם לכל חיקוק החל על הבנין או העבודה המוצעת, שכל הנתונים שנמסרו על ידי בבקשה זו נכונים ושהתכנון המוצע תואם את כל התכניות, פרט לסטיות שפורטו לעיל.
תאריך 12.01.95

שמות עורכי הבקשה	חתימת עורכי הבקשה	מס' רשיון
1. א. ברקלים (עורך ראשי)		00061168
2.		
3.		
4.		
5.		
6.		
7.		
8.		
9.		
10.		

2. הצהרת מתכנן שלד הבנין
אני הח"מ ברקלים אהרון מס' זהוי 306770637
שם משפחה פרטי
מהנדס רשוי מס' 00061168
הנדסאי בעל רשיון מס' ______ (ל"מבנה פשוט")
מצהיר בזאת כדלקמן:
1) אני מסכים להיות מתכנן שלד הבנין נשוא הבקשה, ולקיים פיקוח עליון על הקמת השלד.
2) אני מתחייב להגיש לפני מתן ההיתר נשוא הבקשה, את החישובים הסטטיים בדבר הבניה נשוא ההיתר.
3) ידוע לי שאם אחרי הגשת החישובים הסטטיים יתגלה צורך בשינוי מהותי בהם, אני מתחייב להגיש חישובים סטטיים מתוקנים מיד עם גילוי הצורך בכך.
4) אני מצהיר כי יש לי הכישורים המקצועיים לערוך בקשה זו, וכי בדקתי את כל המסמכים הנוגעים לבקשה לרבות כל תכנית המתייחסת לבקשה, וידוע לי כי אם הצהרה זו אינה נכונה הרי היא תחשב כמסירת ידיעה שהיא כוזבת או מטעה בפרט חשוב כמשמעותה בסעיף 214 לחוק, והנני צפוי לעונשים הקבועים לפי כל דין.
5) ידוע לי כי עלי לשמור את תכניות הקונסטרוקציה לתקופה של לא פחות מ־10 שנים לאחר גמר הבניה.
תאריך 12.01.95 חתימת המתכנן

3.** הצהרת האחראי לביצוע שלד הבנין (כאשר מונה)
אני הח"מ ______ מס' זהוי ______
מהנדס רשוי מס' ______ (למבנה פשוט) הנדסאי בעל רשיון מס' ______ מצהיר בזה כדלקמן:
1) אני מסכים להיות האחראי לביצוע שלד הבנין.
2) יש לי את הכישורים המקצועיים להיות אחראי לביצוע שלד הבנין ואני מתחייב לדאוג לביצוע שלד הבנין על פי תכניות והוראות מתכנן השלד כפי שינתנו בכתב וכן לבצע תפקידי על פי שנקבע בכל חיקוק הנוגע לה.
תאריך: ______ חתימה: ______

4.** הצהרת האחראים לביקורת (כאשר מונו)
אנו החתומים מטה מצהירים בזה:
(1) כל אחד מאתנו מאשר שהאמור לגביו ברשימה שבפיסקא א'(5) לעיל הוא נכון.
(2) כל אחד מאתנו מסכים לקבל על עצמו את התפקיד המיועד לו בפיסקא הנ"ל.
(3) אנו מצהירים, כל אחד לגבי תחום פעולתו, שיש לנו את הכישורים המקצועיים לערוך את הביקורת בהלכה ולדווח על תוצאותיה לרשות הרישוי המקומית, כמתחייב על פי כל דין.

אני א. ברקלים (עורך הבקורת הראשי) אחראי/ת לכך שהבקורת תערך על פי מיטב הידיעה המקצועית ושכל הדווחים לרשות הרשוי המקומית יערכו על פי כל דין.

שמות האחראים לבקורת	חתימת אחראים לבקורת	מס' רשיון
1. א. ברקלים		00061168
2.		
3.		
4.		
5.		
6.		
7.		
8.		
9.		
10.		

* נתמנה אדם אחד ליותר מתפקיד אחד, ימלא פרטיו וחתימתו ליד כל אחד מהתפקידים שהוא ממלא או מצהיר לגביהם, בכפוף להוראות כל דין.

** ניתן להגשה בנפרד, לפני התחלת הבניה.

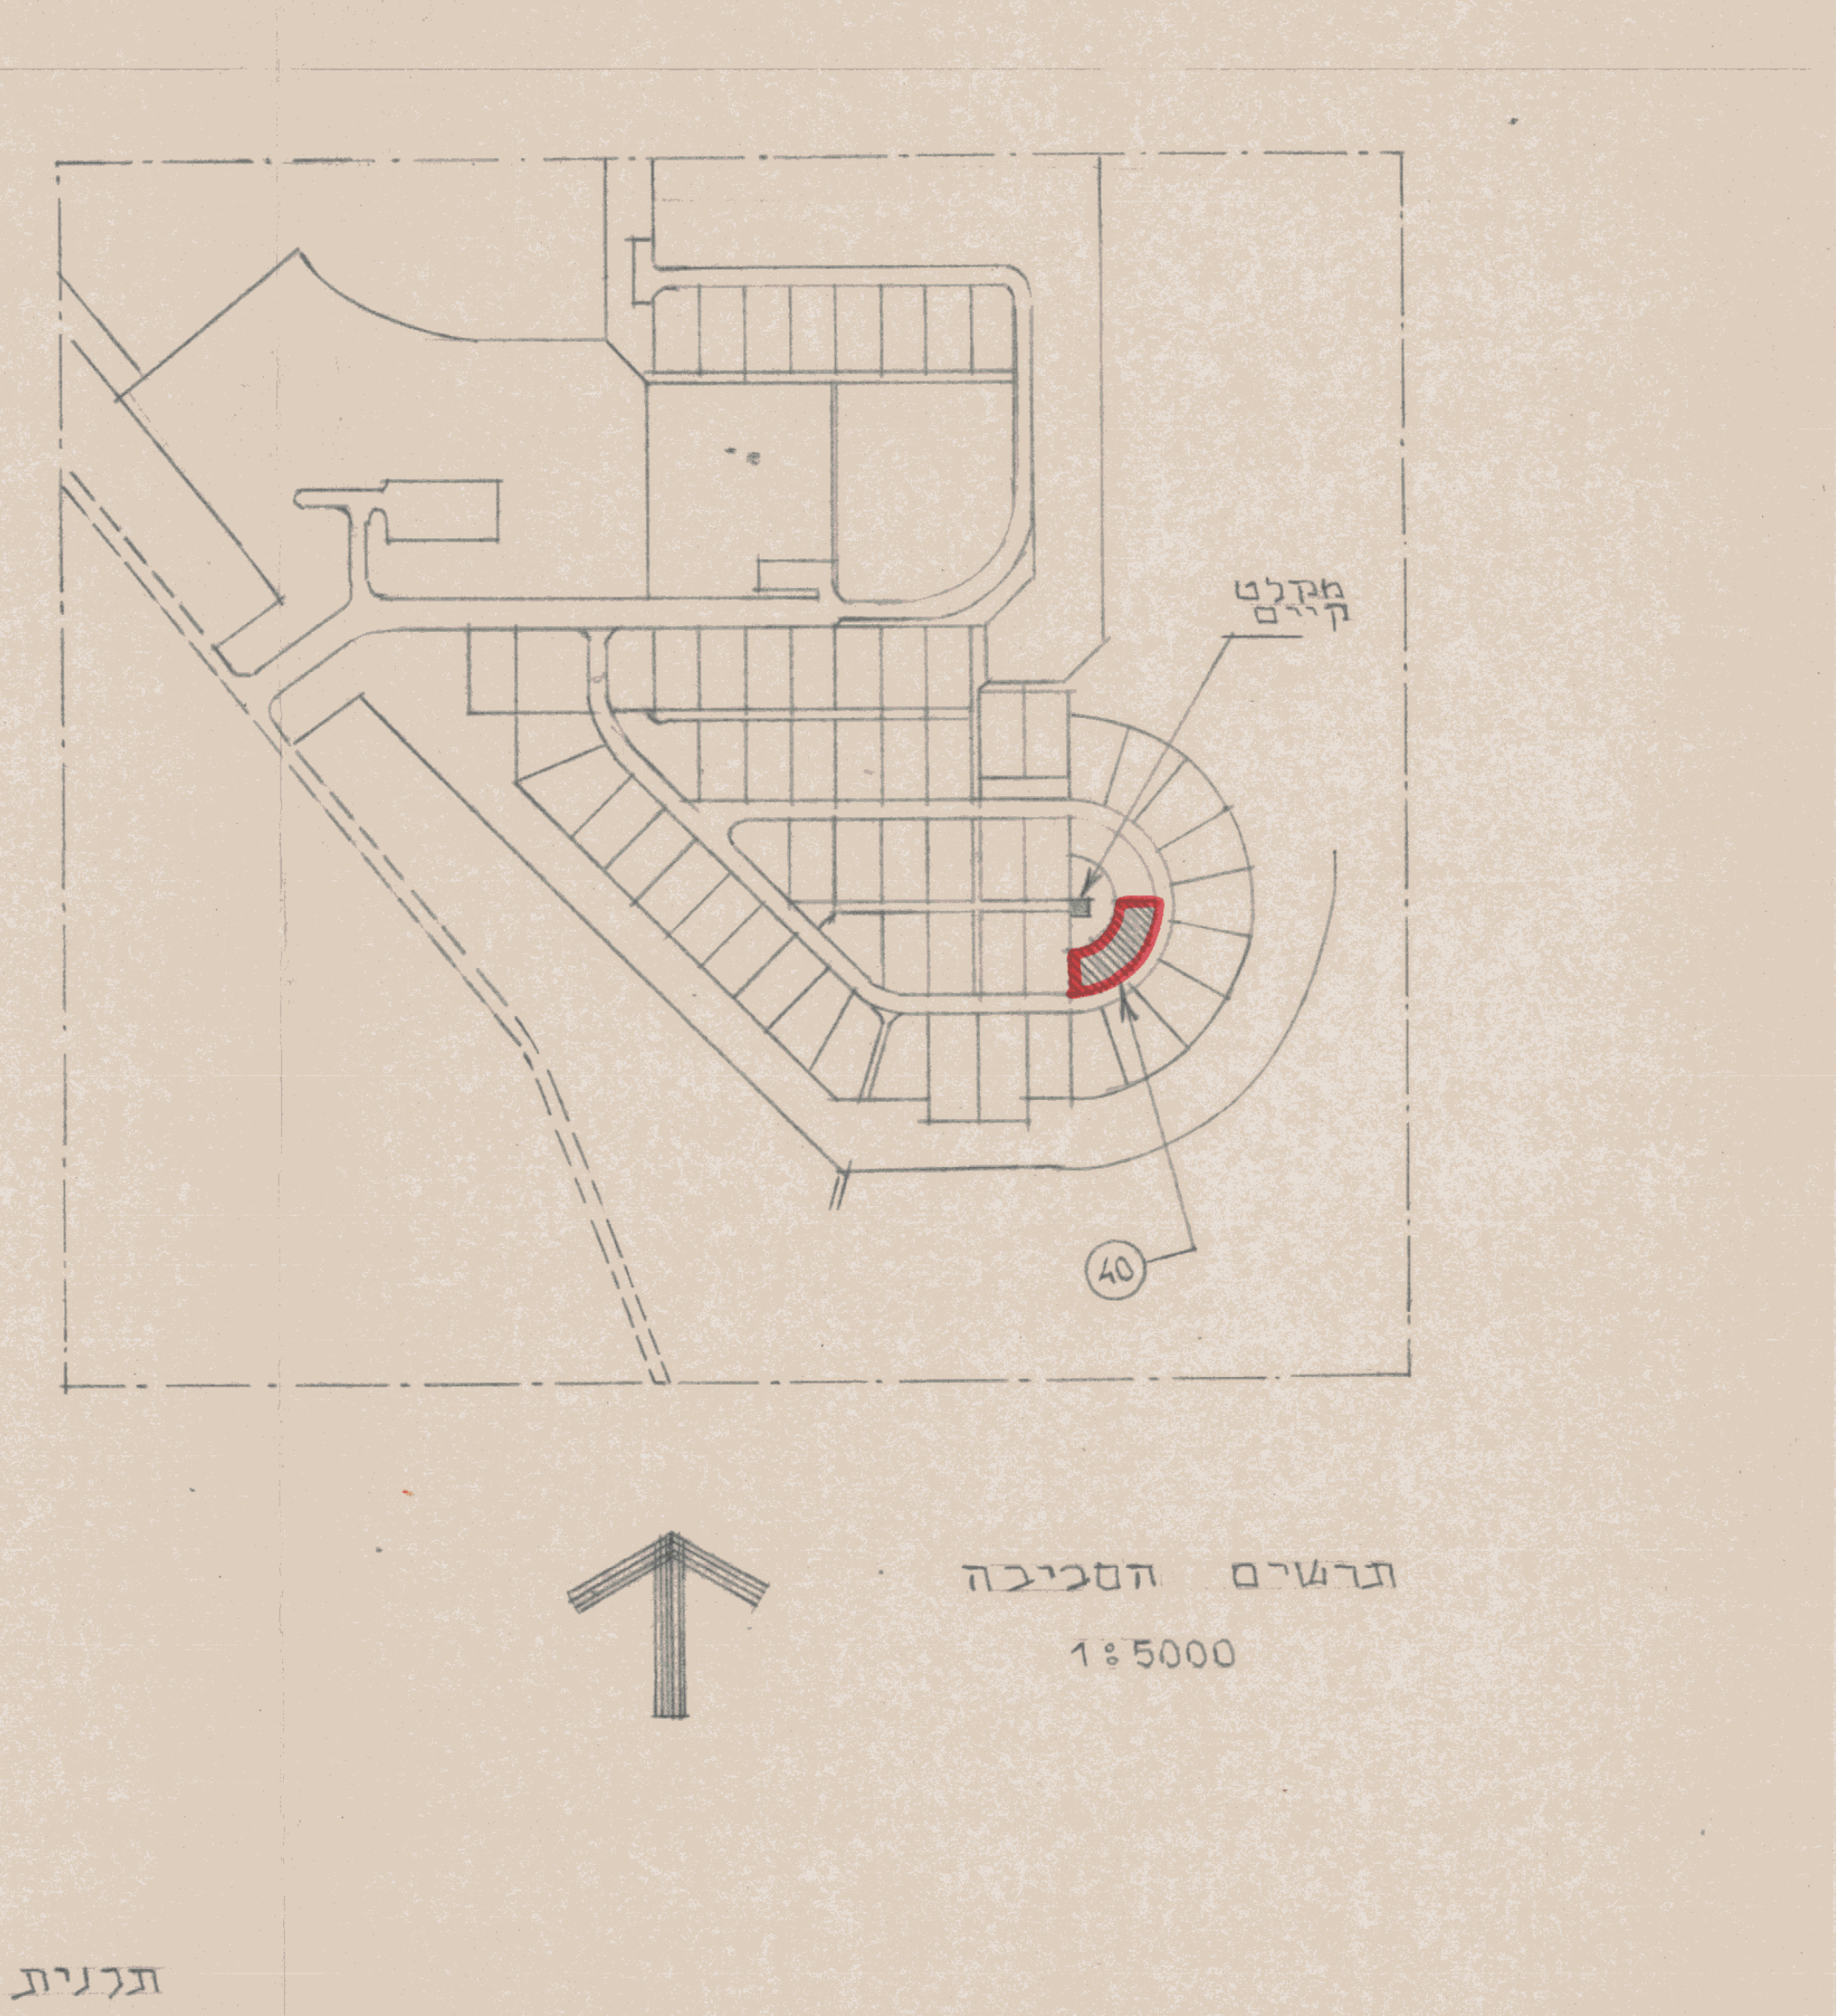

תרשים הסביבה
1:5000

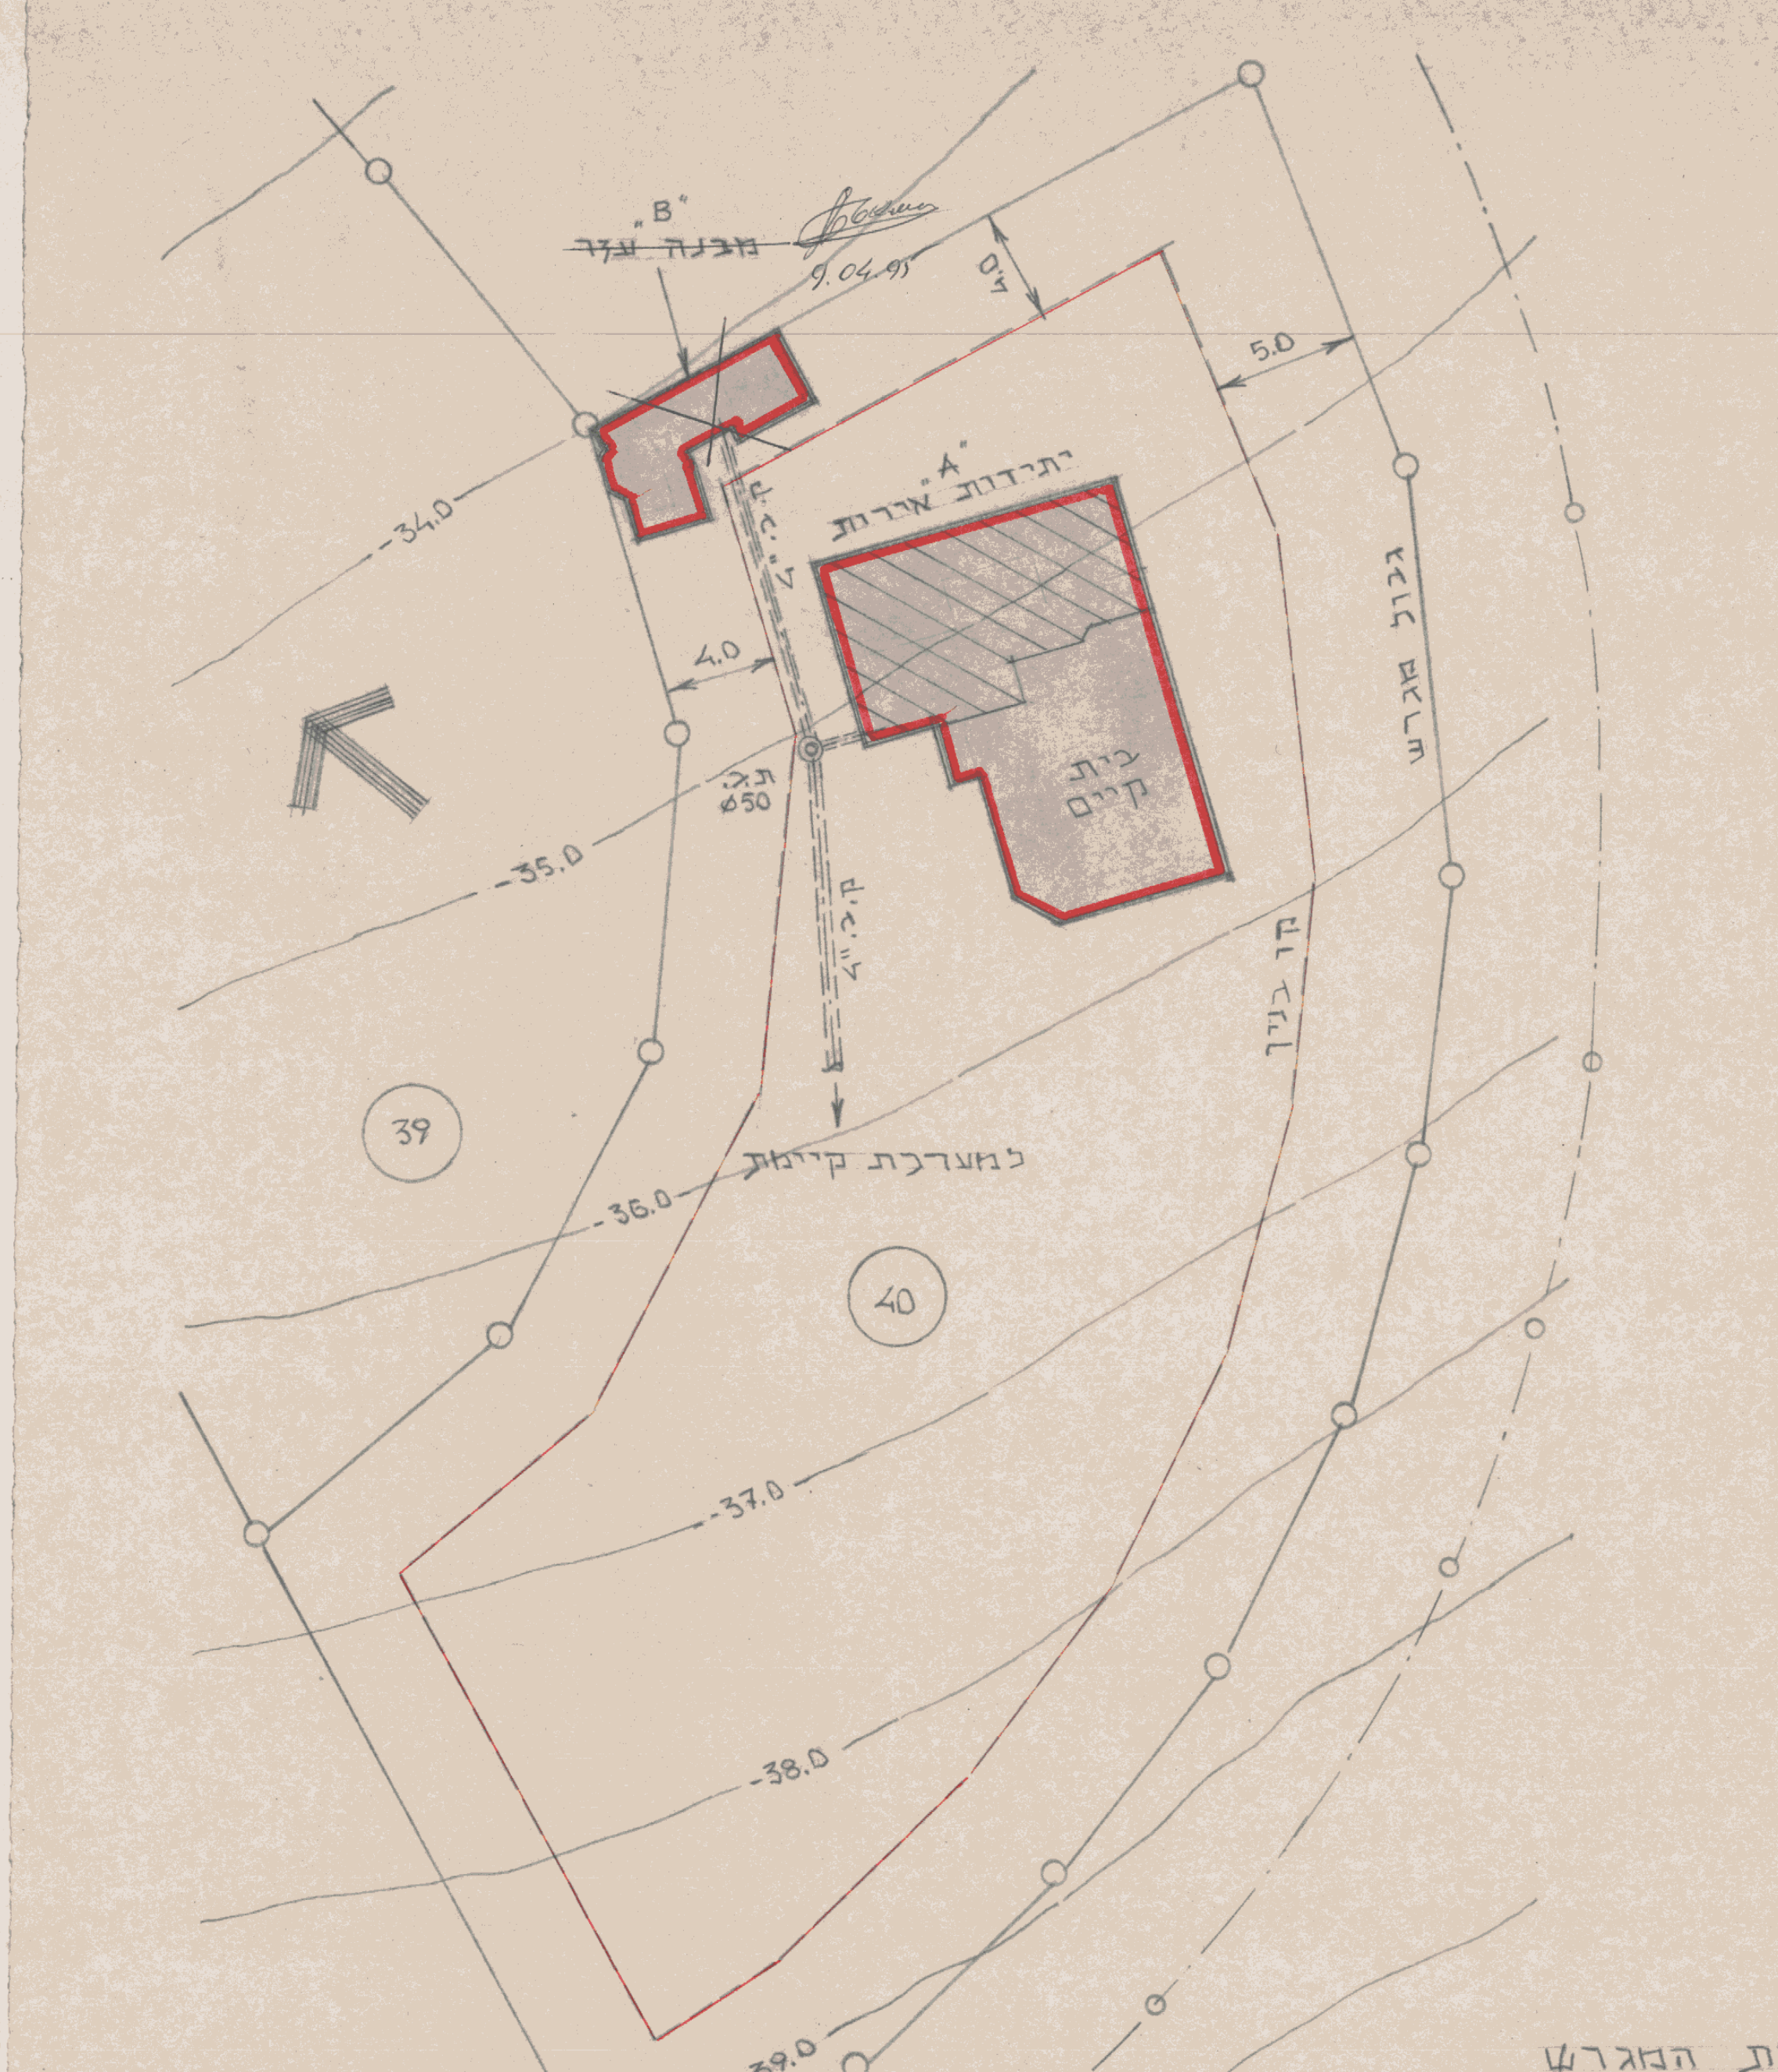

תכנית המגרש
1:250

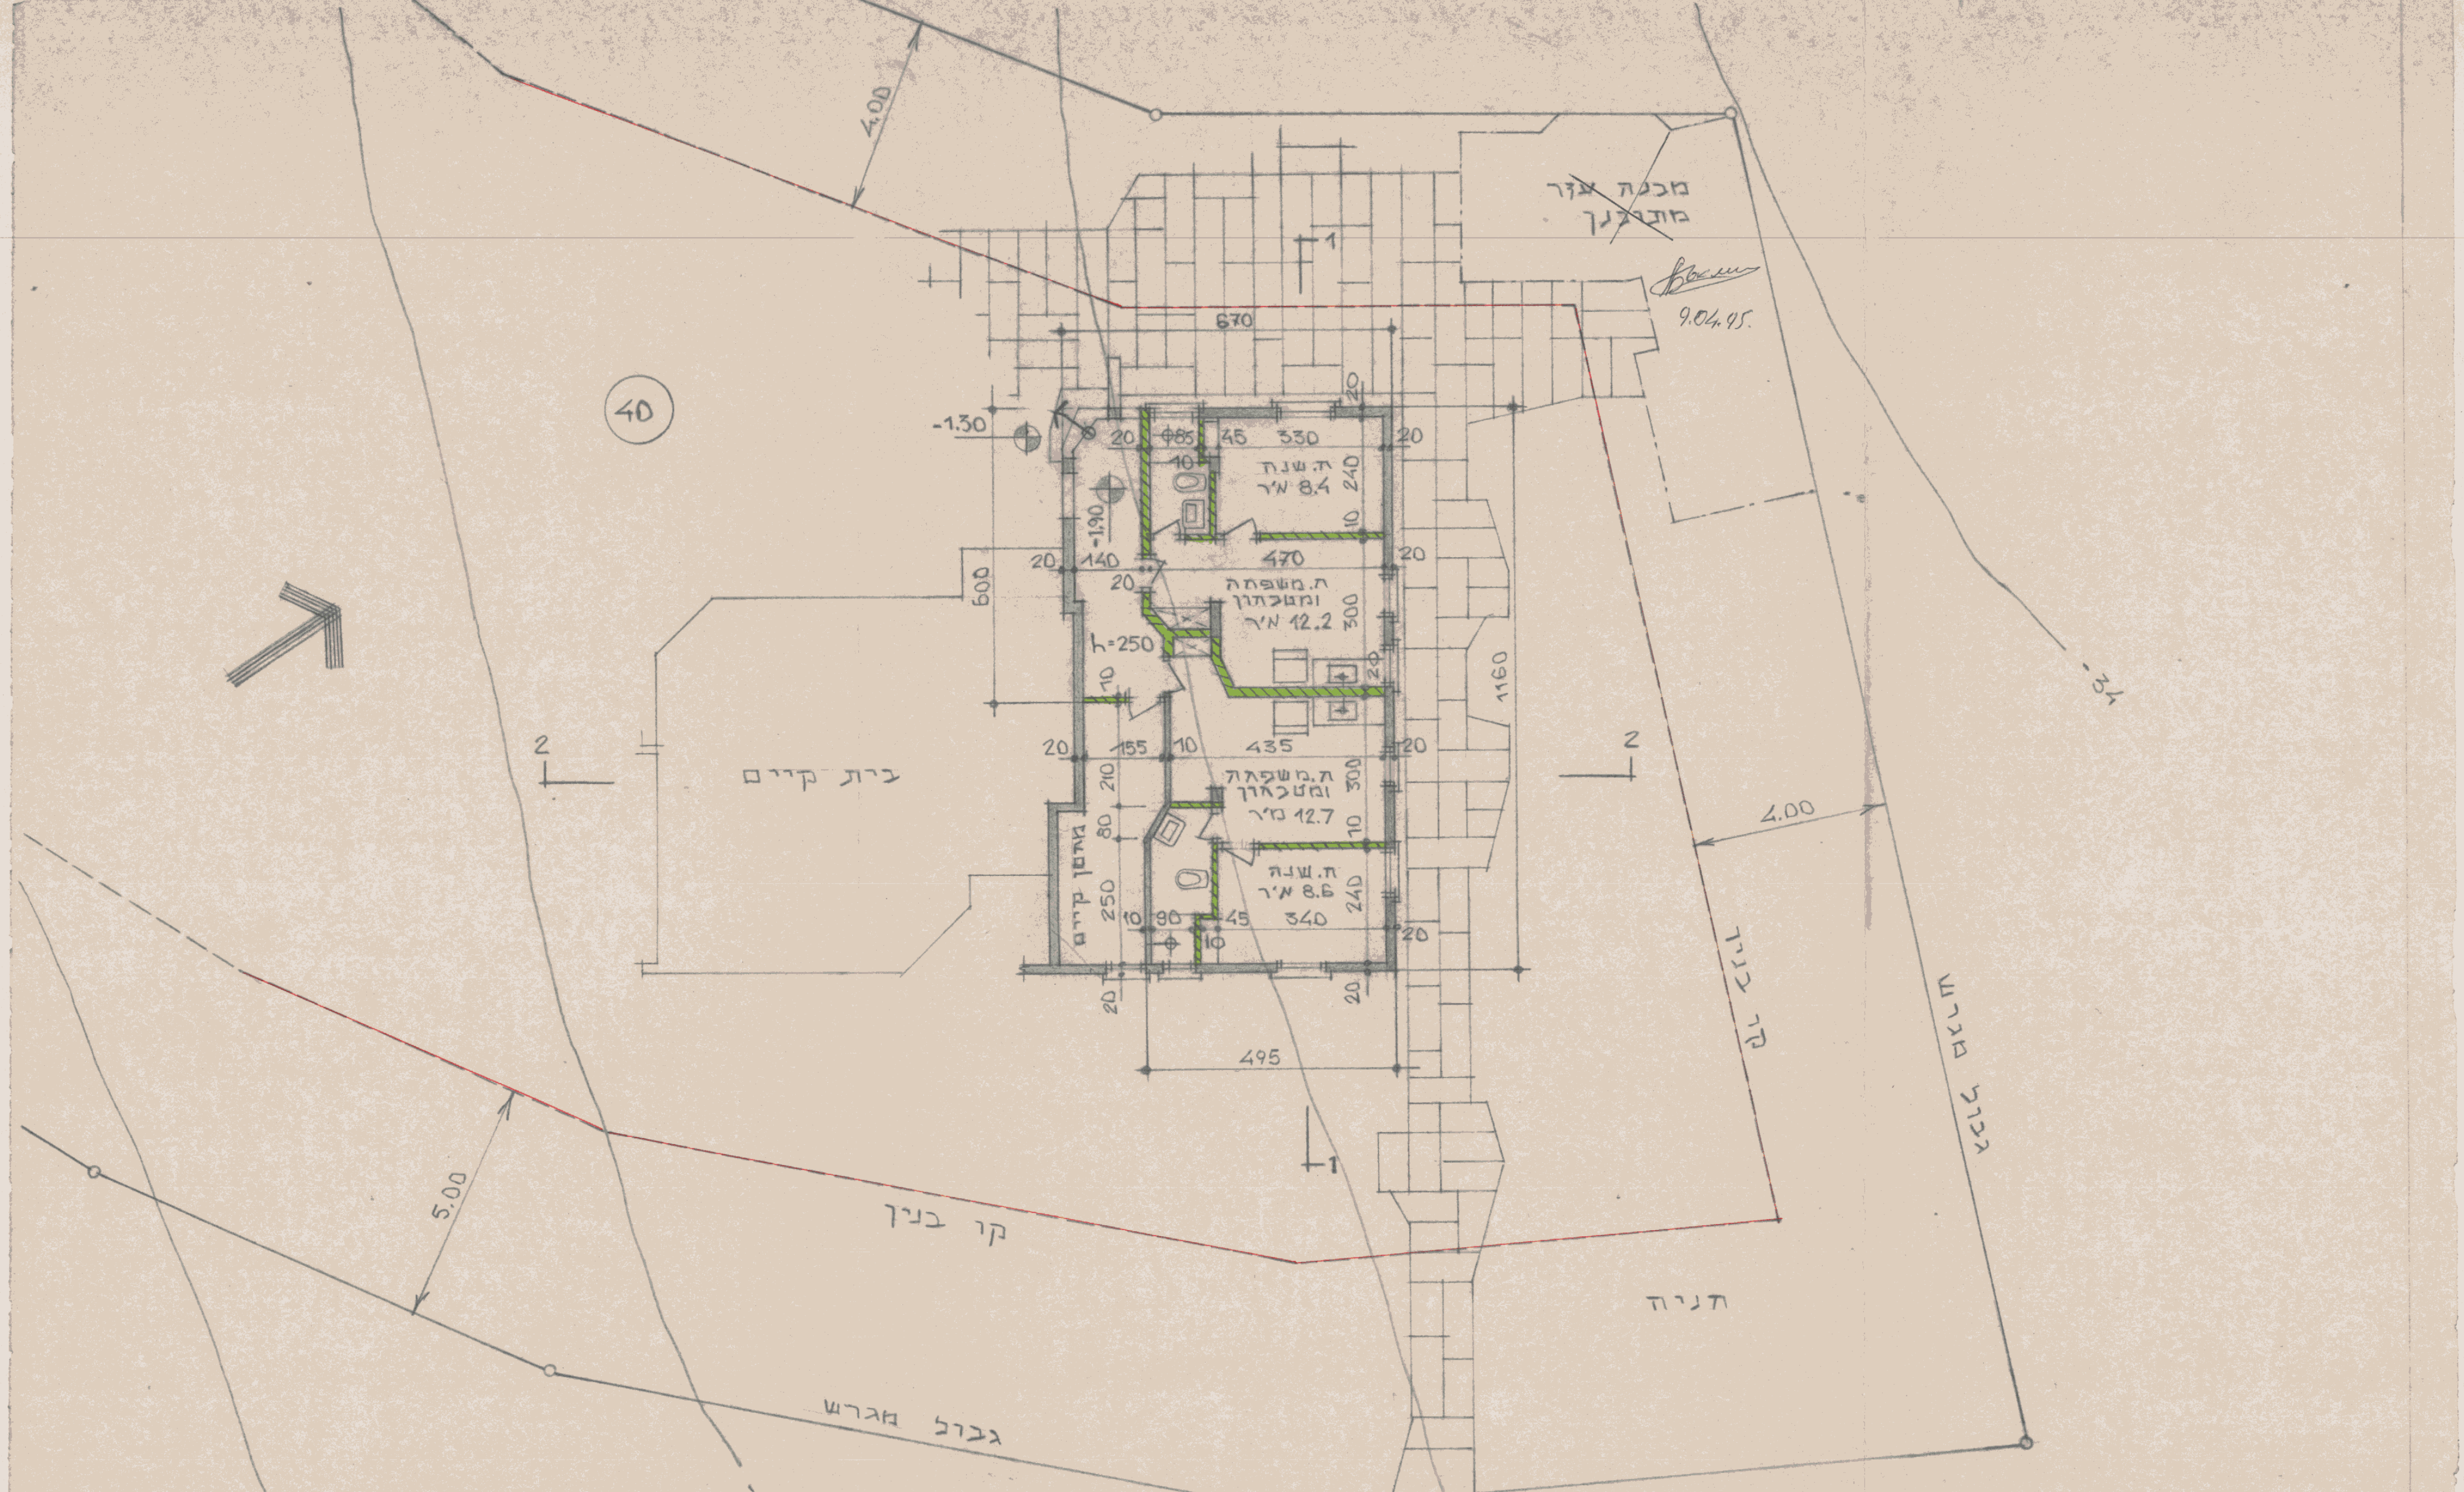

תכנית קומת קרקע 1:100
/יחידות אירוח/

סכימת שטחי בניה
/יחידות אירוח/
1:100

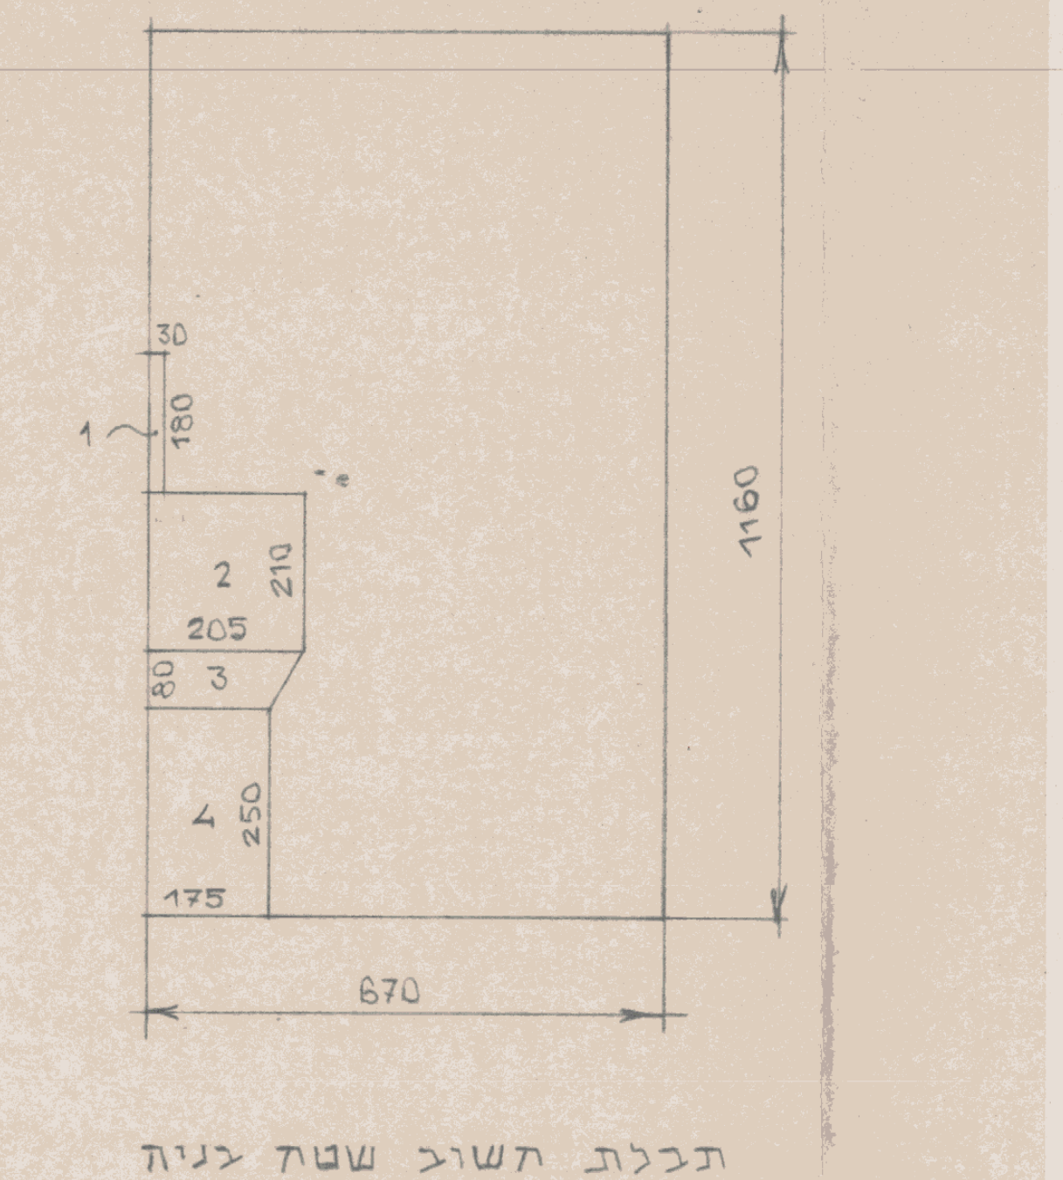

תכנית חשוב שטח בניה
/יחידות אירוח/

מס'	חשוב שטח	שטח	סה'
	= 11.60 × 6.7		77.72
1	= 0.3 × 1.8	0.54	
2	= 2.1 × 2.05	4.31	
3	= 1.9 × 0.8	1.52	
4	= 2.7 × 1.35	4.37	-10.74
	סה' שטח בניה		66.98

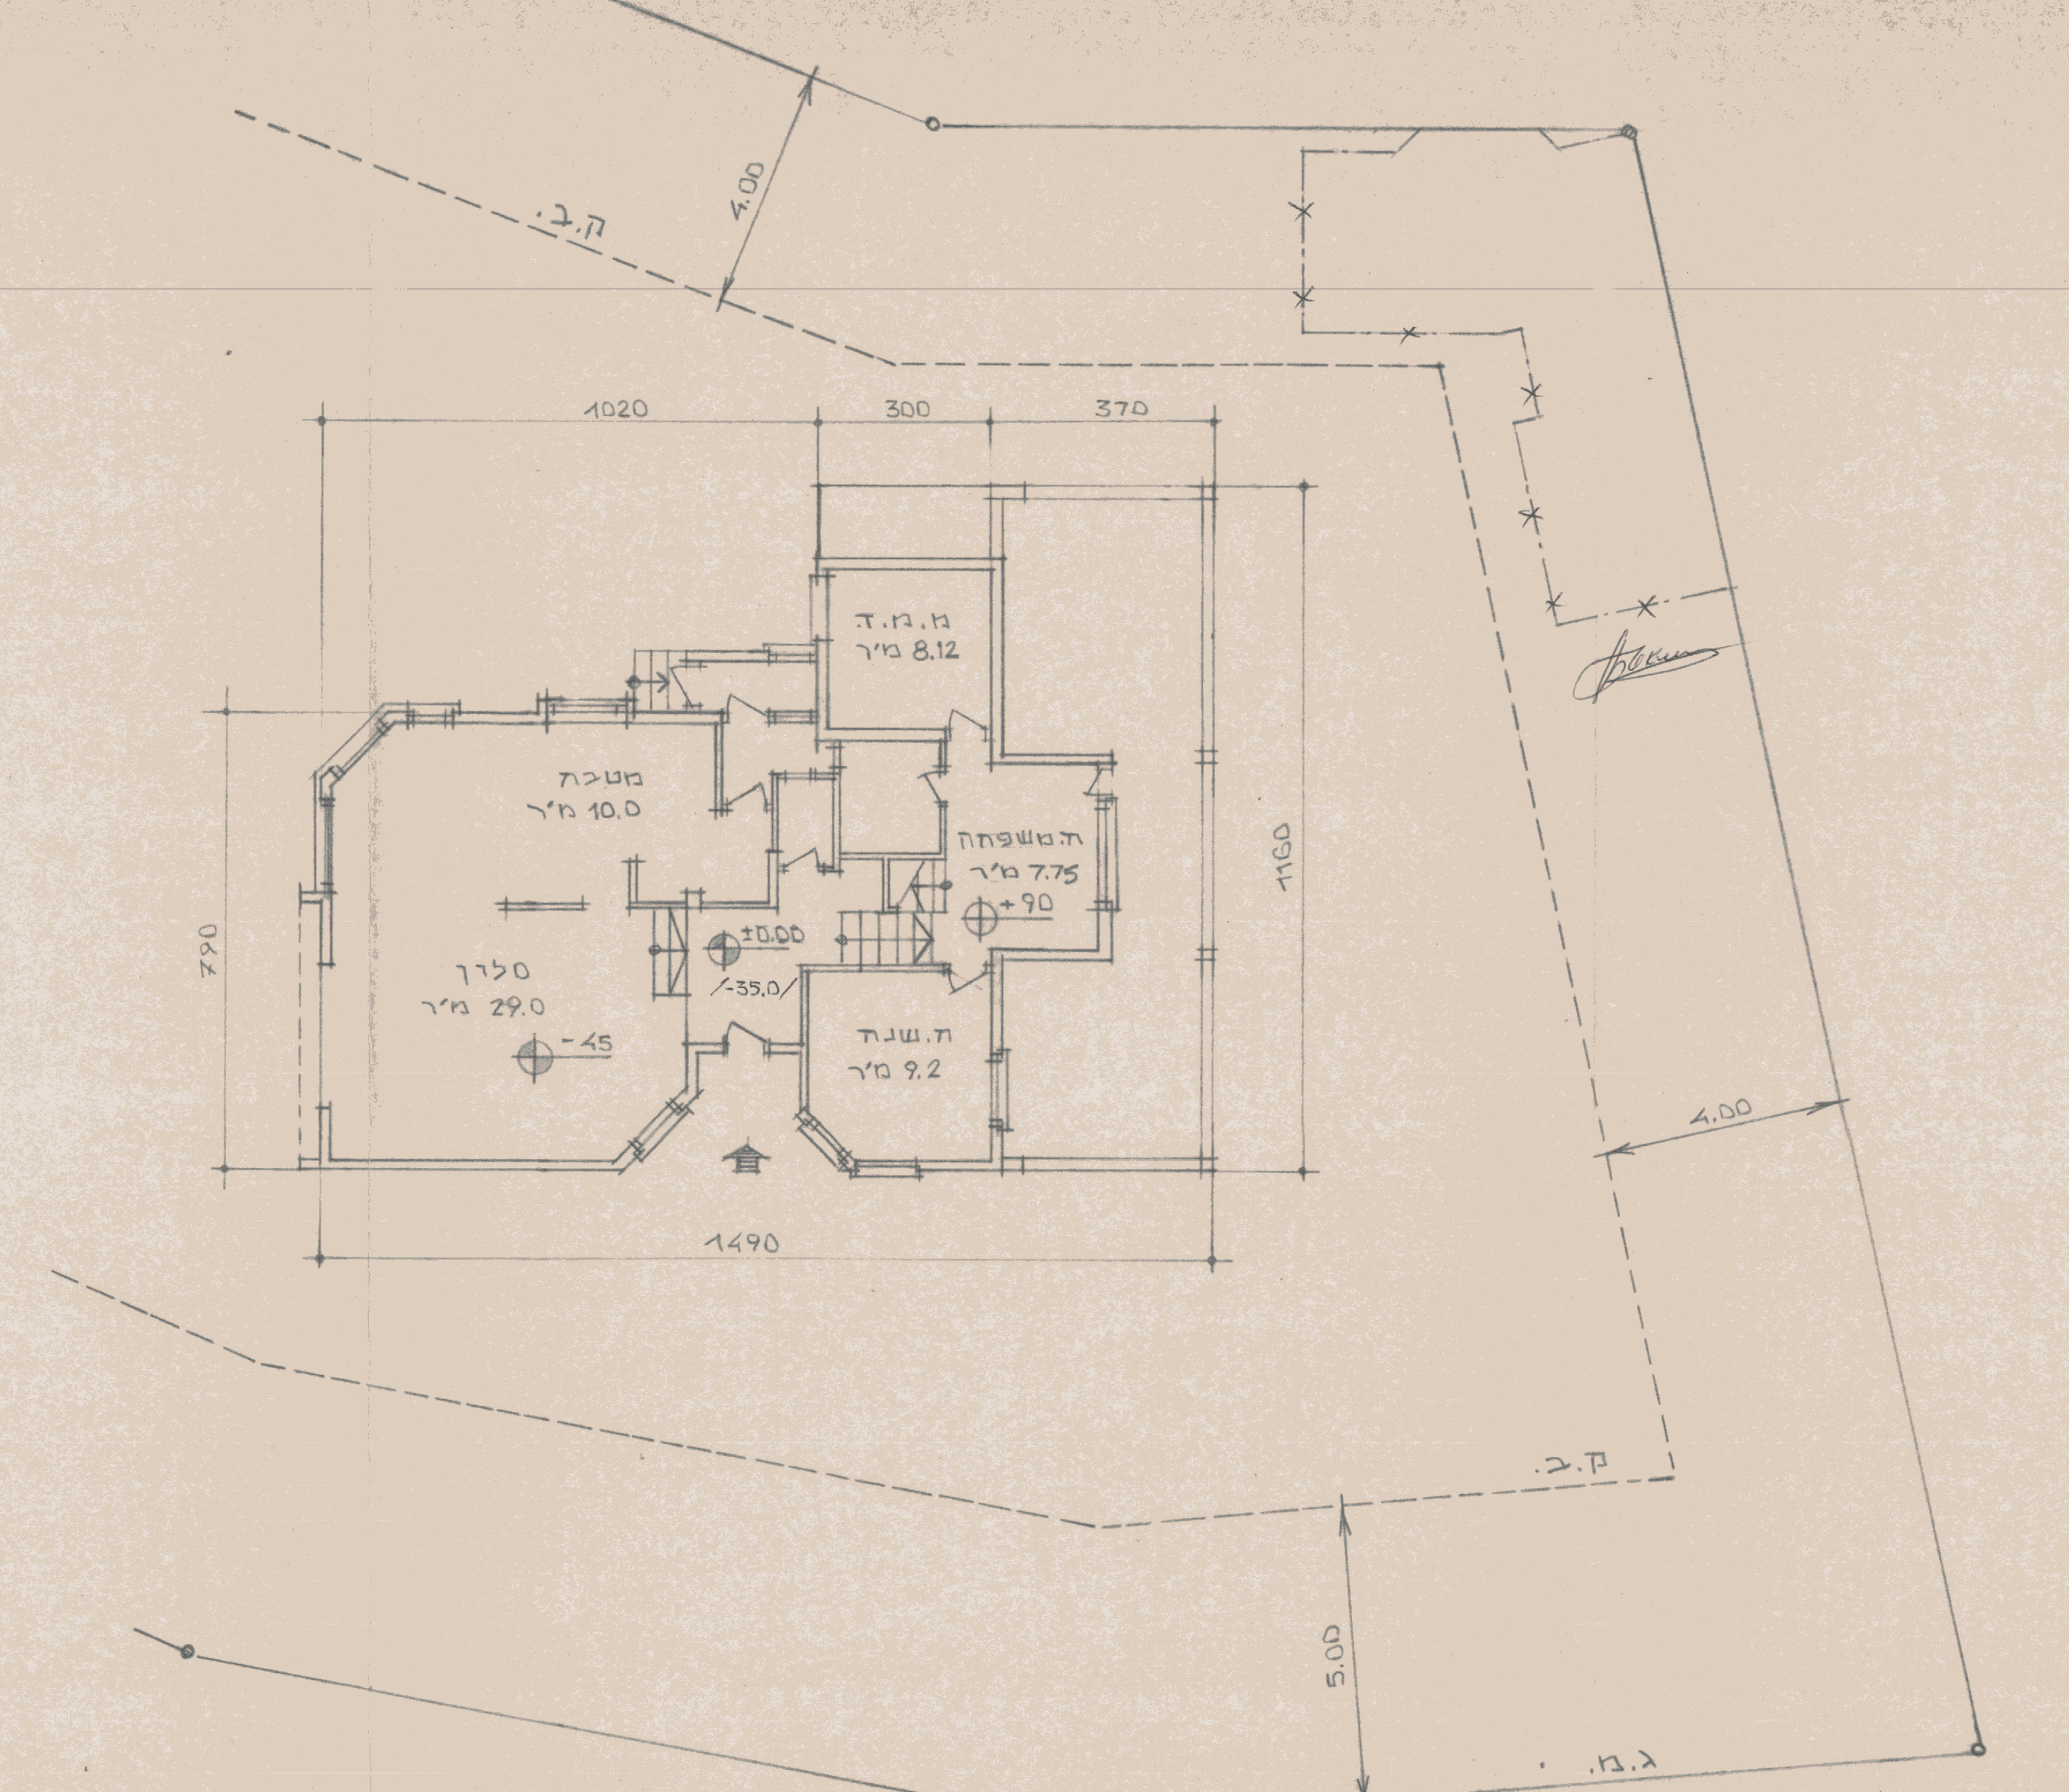

תכנית קומת הכניסה 1:100
/מגורים קיימים/

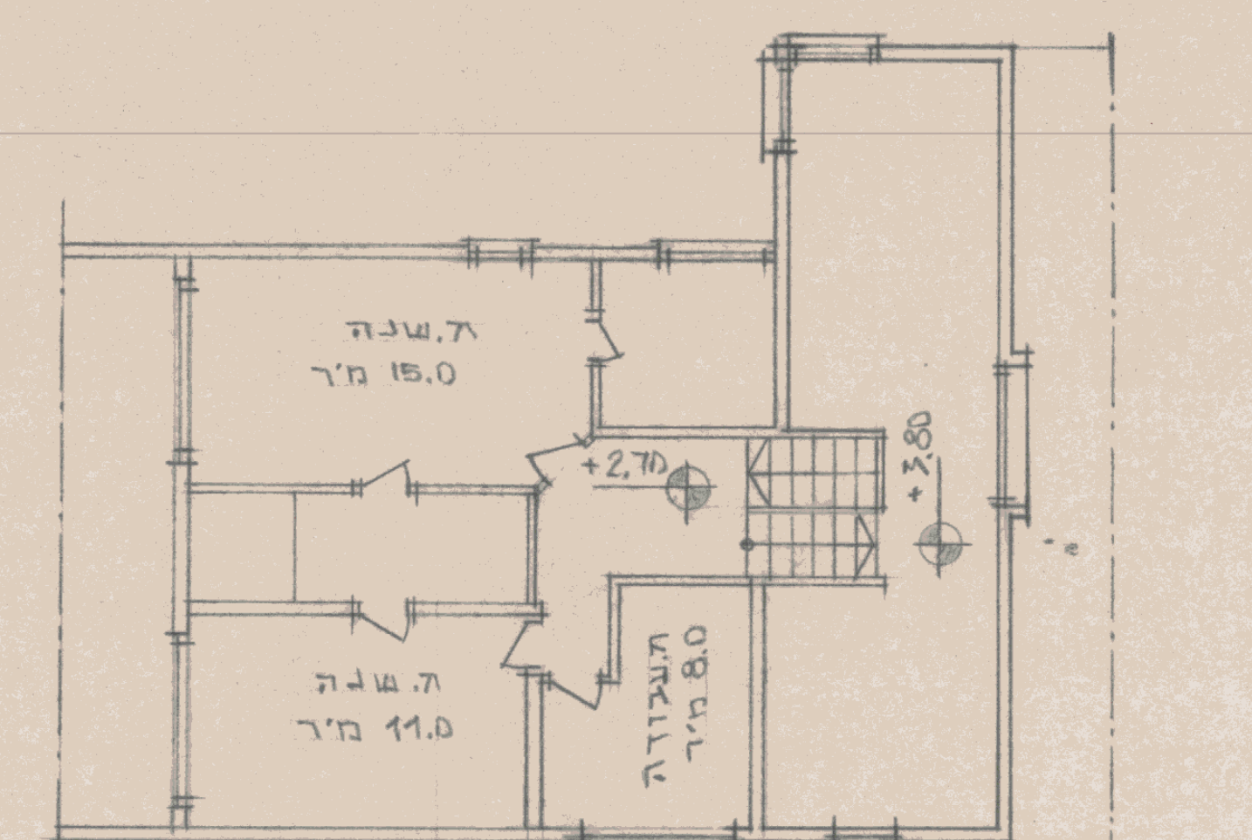

תכנית קומת עלית גג 1:100
/מגורים קיימים/

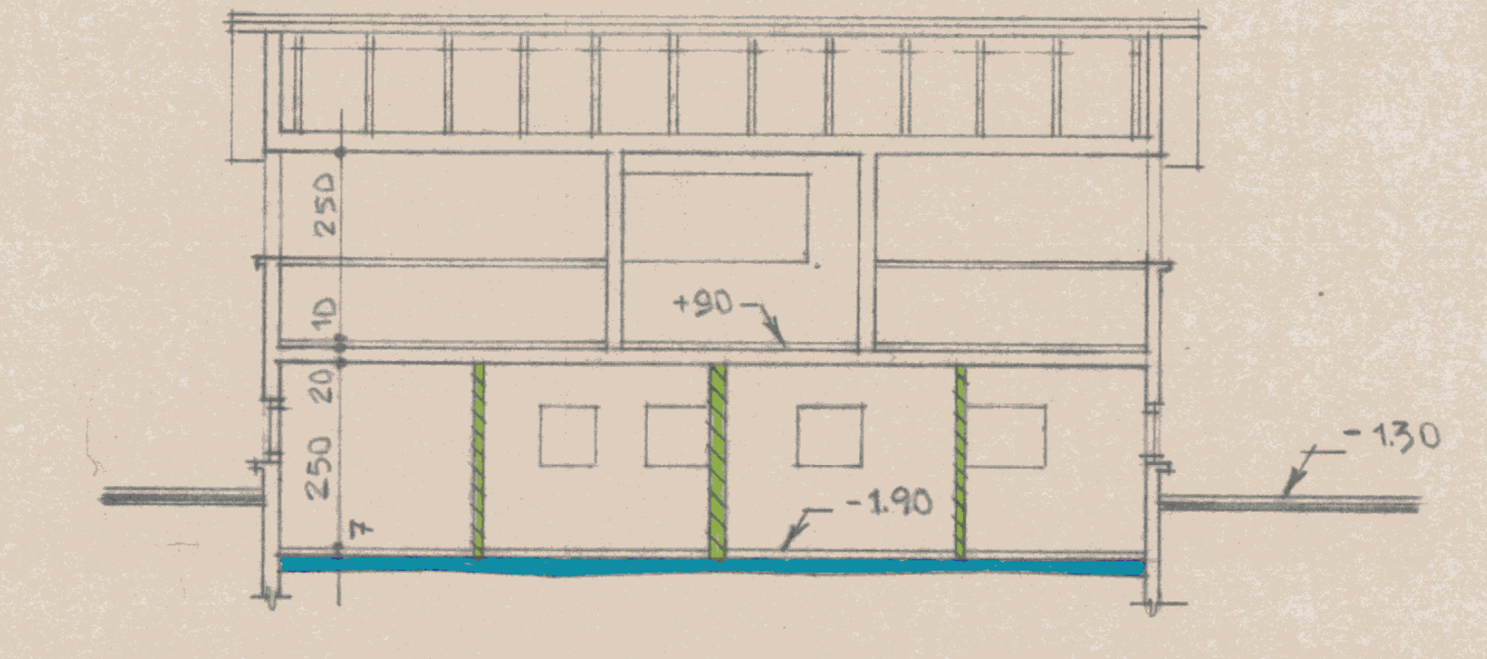

חתך 1-1

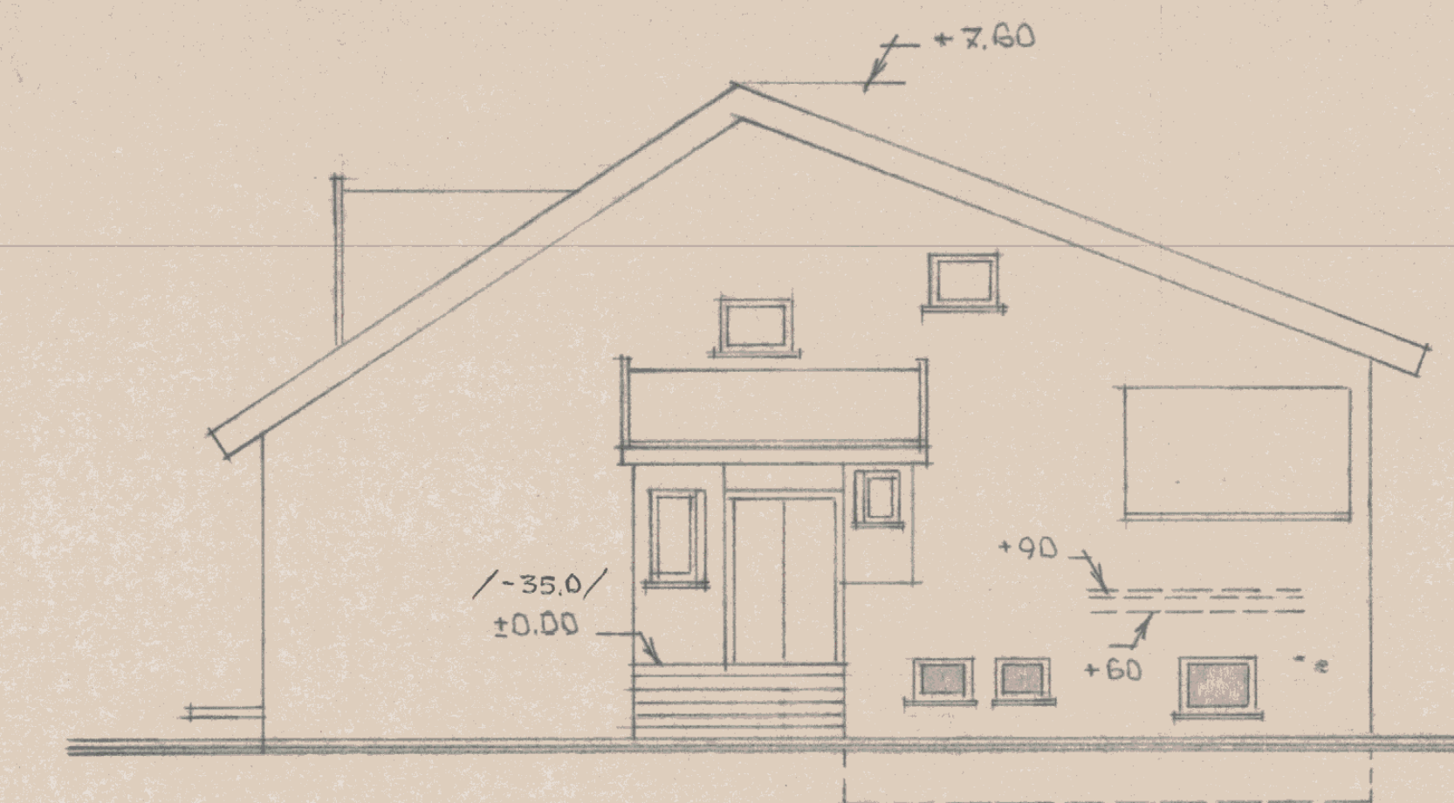

חזית דרומית

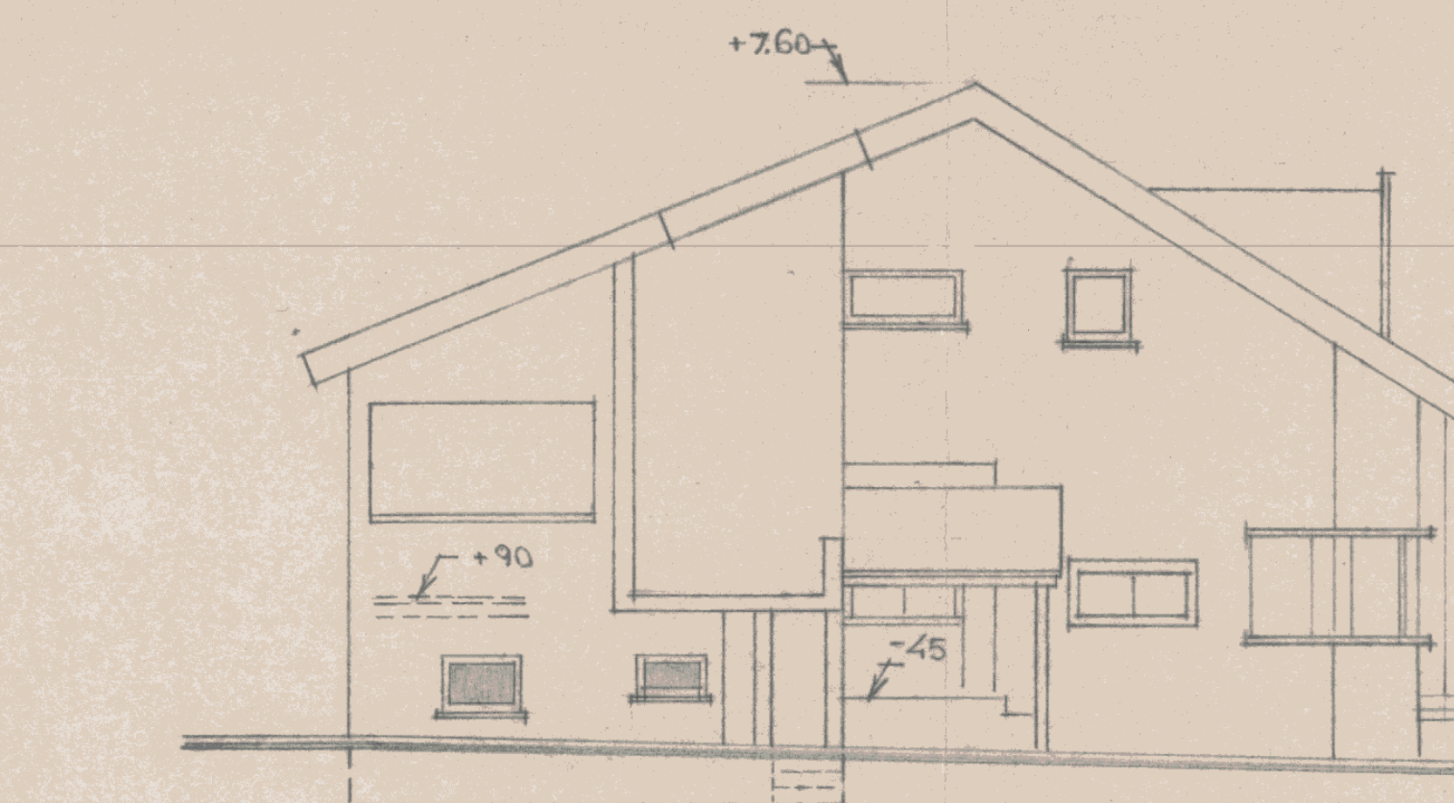

חזית צפונית

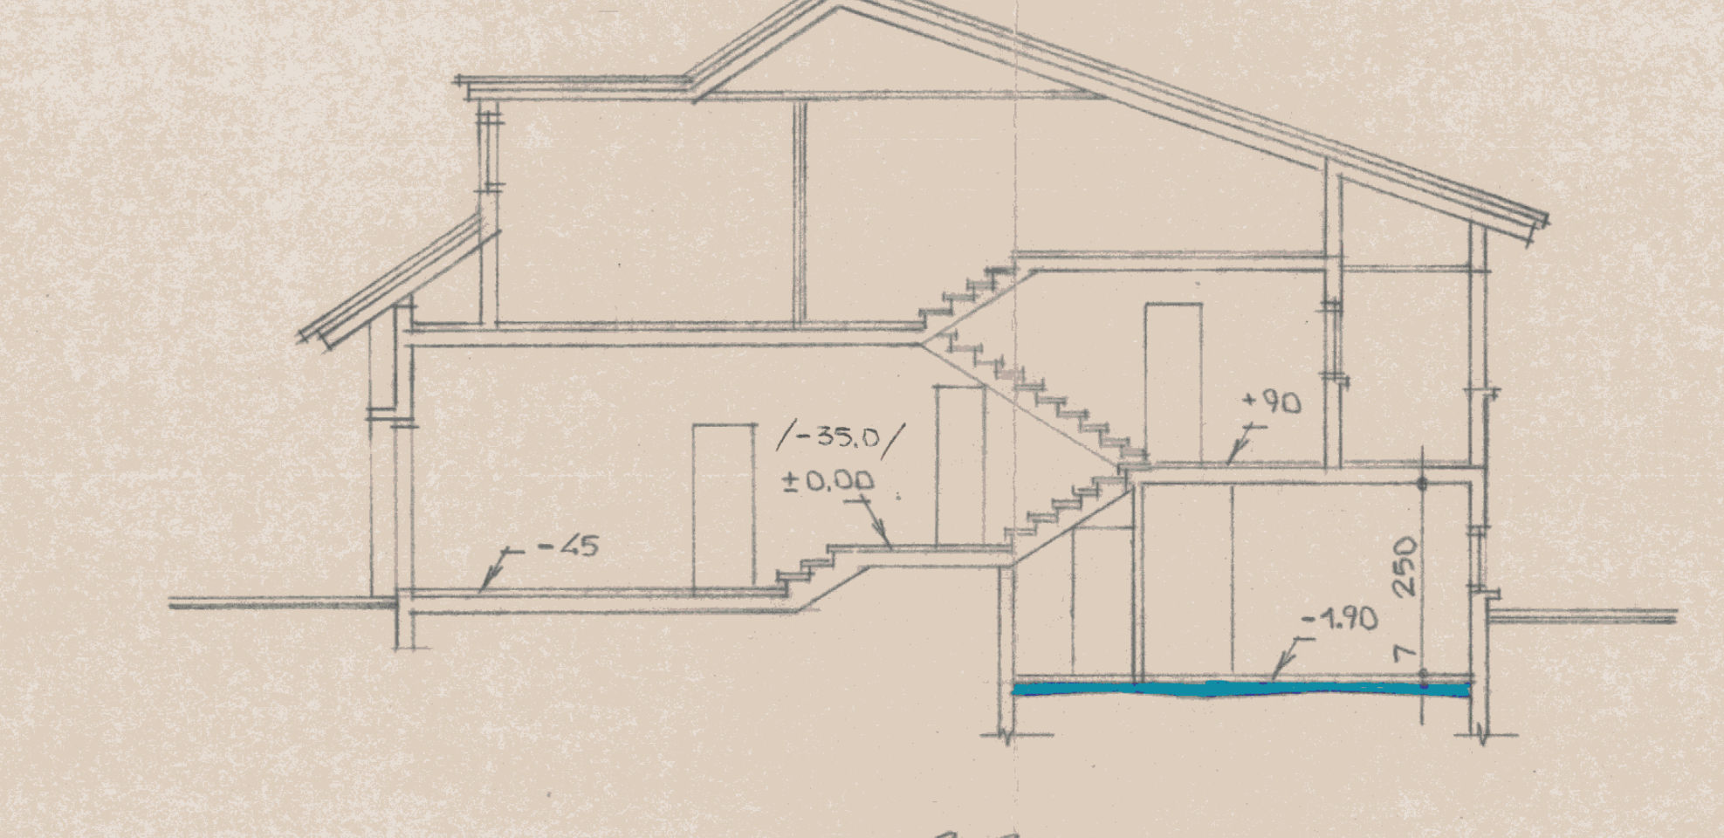

חתך 2-2

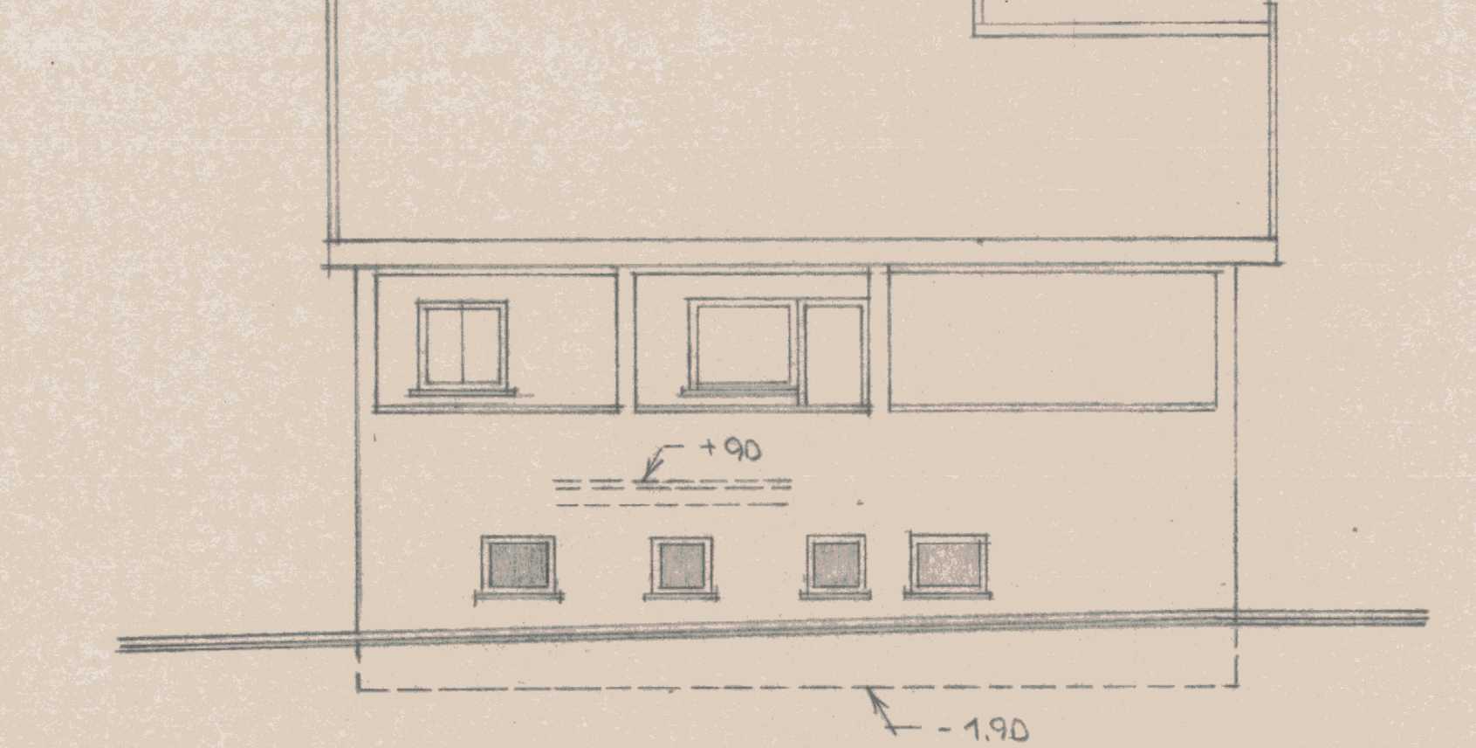

חזית מזרחית